

ΕΦΗΜΕΡΙΣ ΤΗΣ ΚΥΒΕΡΝΗΣΕΩΣ
ΤΗΣ ΕΛΛΗΝΙΚΗΣ ΔΗΜΟΚΡΑΤΙΑΣ

ΑΘΗΝΑ 1 ΑΥΓΟΥΣΤΟΥ 1991	ΤΕΥΧΟΣ ΤΕΤΑΡΤΟ	ΑΡΙΘΜΟΣ ΦΥΛΛΟΥ 519

ΠΕΡΙΕΧΟΜΕΝΑ

ΑΠΑΛΛΟΤΡΙΩΣΕΙΣ

ΑΠΟΦΑΣΕΙΣ

Αναγκαστική σύσταση δουλείας για τις ανάγκες της Πολεμικής Αεροπορίας 1

Καθορισμός των ορίων του αιγιαλού και δημιουργία ζώνης παραλίας στη θέση Νωπήγεια Κισσάμου Νομού Χανίων 2

ΑΠΑΛΛΟΤΡΙΩΣΕΙΣ

ΑΠΟΦΑΣΕΙΣ

Αριθ. 1053590/3742/0010 (1)

Αναγκαστική σύσταση δουλείας για τις ανάγκες της Πολεμικής Αεροπορίας.

ΟΙ ΥΠΟΥΡΓΟΙ
ΕΘΝΙΚΗΣ ΑΜΥΝΑΣ ΚΑΙ ΟΙΚΟΝΟΜΙΚΩΝ

Έχοντας υπόψη:

1. Τις διατάξεις του Ν.Δ/τος 797/1971 «περί αναγκαστικών απαλλοτριώσεων», σε συνδυασμό με τις διατάξεις του Β.Δ/τος 139/1971 «περί της αρμοδιότητος των Νομαρχών προς κήρυξιν αναγκαστικών τινων απαλλοτριώσεων».

2. Τις διατάξεις του Νόμου 2866/54 «περί τρόπου κηρύξεως αναγκαστικής απαλλοτρίωσης χώρων για την εκτέλεση κατασκευών κοινής υποδομής και έργων βάσει της Ελληνοαμερικάνικης συμφωνίας».

3. Τη γνωμοδότηση του Γενικού Επιτελείου Αεροπορίας αρ. Φ.395596/19.1.91.

4. Την Υ.1019/20.4.90 (ΦΕΚ 286/20.4.90 τ. Β') απόφαση του Πρωθυπουργού σχετικά με την ανάθεση αρμοδιοτήτων στον Αναπληρωτή Υπουργό Εθνικής Αμύνης Αλέξανδρο Παπαδόγγονα, αποφασίζουμε:

Κηρύσσουμε την αναγκαστική σύσταση δουλείας για λόγους δημόσιας ωφέλειας και ειδικότερα για τις ανάγκες της Πολεμικής Αεροπορίας έκτασης 15560 μ2 που βρίσκεται στο Νομό Θεσσαλονίκης και φαίνεται στο με κλίμακα 1:5000 αρ. 4 - 82 κτηματολογικό διάγραμμα και στον επ' αυτού κτηματολογικό πίνακα του Γενικού Επιτελείου Αεροπορίας, Διεύθυνση Έργων (Γ5) τα οποία έχουν μελετηθεί από τον Χ. Λαμπρίδη, Τοπογράφο Μηχανικό και έχουν εγκριθεί από τον Εμμανουήλ Κελαϊδή Ταξίαρχο Διευθυντής Γ5.

Το περιεχόμενο της συνιστάμενης δουλείας περιλαμβάνει το δικαίωμα της διελεύσεως του υπογείου αγωγού μεταφοράς υγρών καυσίμων της χρησιμοποίησης επίσκεψης και συντήρησης αυτού επίσης το δικαίωμα απαγόρευσης ανέγερσης πάσης φύσεως κτισμάτων ορύξεως οιουδήποτε φρέατος ή τάφρου βάθους μεγαλύτερου του 0,50 μ. φυτεύσεως δένδρων και γενικά χρήση της έκτασης κατά τρόπο που να προκαλεί την φθορά ή την καταστροφή του αγωγού.

Στην έκταση στην οποία συστήνεται η δουλεία προβάλλουν δικαιώματα κυριότητας οι: 1) ΕΒΑΜ, 2) Πετράκη Ευαγγελία κ.λ.π.

Η απαλλοτρίωση κηρύσσεται υπέρ του Δημοσίου και με δαπάνες του.

Η απόφαση αυτή να δημοσιευθεί στην Εφημερίδα της Κυβερνήσεως.

Αθήνα, 5 Ιουλίου 1991

ΟΙ ΥΠΟΥΡΓΟΙ

ΑΝΑΠΛ. ΕΘΝΙΚΗΣ ΑΜΥΝΗΣ
ΑΛ. ΠΑΠΑΔΟΓΓΟΝΑΣ

ΟΙΚΟΝΟΜΙΚΩΝ
Ι. ΠΑΛΑΙΟΚΡΑΣΣΑΣ

Αριθ. 1375 (2)

Καθορισμός των ορίων του αιγιαλού και δημιουργία ζώνης παραλίας στη θέση Νωπήγεια Κισσάμου Νομού Χανίων.

Ο ΝΟΜΑΡΧΗΣ ΧΑΝΙΩΝ

Έχοντας υπόψη:

1. Τις διατάξεις των άρθρων 1 μέχρι και 7 του Α.Ν. 2344/1940 «περί αιγιαλού και παραλίας», όπως τροποποιήθηκαν και συμπληρώθηκαν με τις διατάξεις: α) Του άρθρου 13 του Ν. 1078/1980 και β) του άρθρου 23 του Ν. 1337/1983.

2. Τις διατάξεις της παρ. 9 του άρθρου 1 του Κεφαλαίου Β' της 0.208/181/26.4.1982 (ΦΕΚ 214/26.4.1982 τ.Β') κοινής απόφασης των Υπουργών Προεδρίας Κυβερνήσεως και Οικονομικών «Αναμόρφωση Συλλογικών Οργάνων Γνωμοδοτικής και Αποφασιστικής Αρμοδιότητας του Υπουργείου Οικονομικών».

3. Την από 1.7.1991 έκθεση της επιτροπής καθορισμού των ορίων του αιγιαλού και παραλίας και θέσεων αμμοληψίας, που καθόρισε τα όρια του αιγιαλού και της παραλίας στην περιοχή Νωπήγεια Κισσάμου και το από 4.4.90 (σε δύο πιναχίδες) τοπογραφικό διάγραμμα με κλίμακα 1:500 του τοπογράφου μηχανικού Δημητρίου Μαραθιανού, που θεωρήθηκε στις 1.10.90 από τη Δ/νση Τεχνικών Υπηρεσιών της Νομαρχίας Χανίων και συνοδεύει την έκθεση της προαναφερόμενης Επιτροπής.

4. Τη σύμφωνη γνώμη του Γενικού Επιτελείου Ναυτικού, που διατυπώθηκε στο υπ' αριθμ. 544.5/171/91/15.4.91 έγγραφό του.

5. Τις διατάξεις του άρθρου 1 της παρ. 1 του Ν. 3200/1955 (ΦΕΚ 97/Α'/1955) «περί διοικητικής αποκεντρώσεως» σε συνδυασμό με τις διατάξεις του από 28.6.1955 Β.Δ. «περί εξαιρέσεως από της κατά το άρθρον 1 παρ. 1 του Ν. 3200/1955 αρμοδιότητος των Νομαρχών, αντικειμένων τινων αρμοδιότητος του Υπουργού Οικονομικών», του Β.Δ. 704/1970 και του άρθρου 1 παρ. 5 του Π.Δ. 71/1984, για μεταβίβαση αρμοδιοτήτων του Υπουργού Οικονομικών στους Νομάρχες και στις περιφερειακές αρχές διανομαρχιακού επιπέδου, αποφασίζουμε:

1. Επικυρώνουμε την από 1.7.1991 έκθεση της Επιτροπής καθορισμού των ορίων του αιγιαλού και παραλίας και θέσεων αμμοληψίας, καθώς και το από 4.4.90 (σε δύο πιναχίδες) τοπογραφικό διάγραμμα, που τη συνοδεύει, το οποίο συντάχθηκε από τον τοπογράφο Μηχανικό Δημήτρη Μαραθιανό με κλίμακα 1:500 και θεωρήθηκε την 1.10.90 από την Δ.Τ.Υ. Ν. Χανίων επί του οποίου η πιο πάνω Επιτροπή, καθόρισε τα όρια του αιγιαλού, με κόκκινη συνεχή πολυγωνική γραμμή και με κορυφές Α,Β,Γ, ...Ν,Ξ,Ο και τα όρια της παραλίας με κίτρινη συνεχή πολυγωνική γραμμή και με κορυφές Α',Β',Γ', ...Ν',Ξ',Ο'.

Η απόφαση αυτή, με την έκθεση της επιτροπής και το διάγραμμα, να δημοσιευθούν στην Εφημερίδα της Κυβερνήσεως.

Χανιά, 5 Ιουλίου 1991

Ο Νομάρχης
ΑΝΤΩΝΗΣ ΝΑΤΣΙΚΑΣ

ΕΚΘΕΣΗ

Της επιτροπής καθορισμού των ορίων αιγιαλού και παραλίας και θέσεων αμμοληψίας στην περιοχή Νωπήγεια Κισσάμου Χανίων.

Χανιά σήμερα 1.7.1991 οι υπογραφόμενοι:

1) Λουκάς Μπασιάς προϊστάμενος Κτηματικής Υπηρεσίας Χανίων.

2) Φώτης Σχουλούδης αναπλ. Δ/ντής Τ.Υ.Ν. Χανίων λόγω κωλύματος του Δ/ντή.

3) Γεώργιος Χονδροζουμάκης, υπολιμενάρχης Χανίων λόγω κωλύματος του Λιμενάρχη.

αποτελούντες την παραπάνω επιτροπή επισκεφθήκαμε την περιοχή που απεικονίζεται στο από 4.4.1990 (σε δύο πιναχίδες) τοπογραφικό διάγραμμα του τοπογράφου μηχανικού Δημητρίου Μαραθιανού.

Αφού λάβαμε υπόψη:

1) Την από 4.4.90 αίτηση του Ιωάννη Μιχαλάκη.

2) Το από 4.4.1990 (σε δύο πιναχίδες) τοπογραφικό διάγραμμα συνταγμένο από το τοπογράφο Μηχανικό Δημήτρη Μαραθιανό ελεγμένο από τον Φώτη Σχουλούδη μηχανικό της Δ/νσης Τ.Υ.Ν. Χανίων και θεωρημένο από τον Δ/ντή Τ.Υ.Ν. Χανίων την 1.10.90.

3) Το γεγονός ότι η εικονιζόμενη έκταση είναι κατά το πλείστον βραχώδης.

4) Τις διατάξεις του Α.Ν. 2344/40 περί αιγιαλού και παραλίας σε συνδυασμό με τις διατάξεις του άρθρου 23 του Ν. 1337/83.

5) Την αντίληψη που σχημάτισε κάθε μέλος της επιτροπής σχετικά με το πλάτος της ζώνης της ξηράς που βρέχεται από την θάλασσα.

6) Την σύμφωνη γνώμη του ΓΕΝ η οποία εκφράζεται στο υπ' αριθμ. 544.5/171/91/15.4.91 έγγραφό του, αποφασίζουμε:

α) Καθορίζουμε επί του αναφερομένου τοπογραφικού διαγράμματος:

1) Την οριογραμμή αιγιαλού με κόκκινη συνεχή πολυγωνική γραμμή και με κορυφές Α,Β,Γ,....Ν,Ξ,Ο.

2) Την οριογραμμή παραλίας - πλάτους 10 μέτρων από την οριογραμμή του αιγιαλού - με κίτρινη συνεχή πολυγωνική γραμμή και με κορυφές Α',Β',Γ',....Ν',Ξ',Θ', επειδή δεν εξυπηρετείται ο σκοπός του άρθρου 7 του Α.Ν. 2344/40.

Β) Αποφαινόμαστε ότι δεν υπάρχει περίπτωση παλαιού αιγιαλού.

Η Επιτροπή

ΛΟΥΚΑΣ ΜΠΑΣΚΑΣ ΦΩΤ. ΣΚΟΥΛΟΥΔΗΣ
ΓΕΩΡΓΙΟΣ ΧΟΝΔΡΟΖΟΥΜΑΚΗΣ

ΥΠΟΜΝΗΜΑ ΕΠΙΤΡΟΠΗΣ

ο παρον τοπογραφικο διαγραμμα συνοδευει την εκθεση της επιτροπης αθορισμου των ορων του αιγιαλου (αρθρ. 74 του Π Δ/636 77)

——— (κοκκινη) Α Β Γ Δ Ε Ζ Η Θ οριογραμμη αιγιαλου
——— (πετρινη) Α' Β' Γ' Δ' Ε' Ζ' Η' Θ' οριογραμμη παραλιας

Οι κορυφες των οριογραμμων εξασφαλιζονται οπως σημειωνεται εις το διαγραμμα διαποστασεων απο σταθερο σημειο

Δεν υπαρχουν κτισματα εις την ζωνη της παραλιας εκτος του αυλείου του Ιερού Ναού της Παναγίας

Ο ΠΡΟΕΔΡΟΣ

ΤΑ ΜΕΛΗ

1

2

Το παρον συνοδευει την απο 1-7-91 εκθεση της επιτροπης η οποια επικυρωθηκε με την 1375/5-7-91 αποφαση μας

Ο ΝΟΜΑΡΧΗΣ ΧΑΝΙΩΝ

ΑΝΤΩΝΗΣ ΝΑΤΣΙΚΗΣ

ΤΟΠΟΓΡΑΦΙΚΟ ΔΙΑΓΡΑΜΜΑ (Β)
ΚΑΘΟΡΙΣΜΟΥ ΟΡΙΩΝ ΑΙΓΙΑΛΟΥ ΠΑΡΑΛΙΑΣ

ΠΕΡΙΟΧΗ: ΝΩΠΗΓΕΙΑ
ΚΟΙΝΟΤΗΤΑ: ΝΩΠΗΓΕΙΑ
ΕΠΑΡΧΙΑ: ΚΙΣΣΑΜΟΥ
ΑΡΜΟΔΙΑ ΟΙΚ. ΕΦΟΡΙΑ: ΧΑΝΙΩΝ
ΝΟΜΑΡΧΙΑ: ΧΑΝΙΩΝ

ΕΝΔΙΑΦΕΡΟΜΕΝΟΣ: ΜΙΧΕΛΑΚΗΣ

χρονος αποτυπωσης: Μαιος 1989
μεθοδος αποτυπωσης: ταχυμετρια
ΚΛ. 1:500
ισοδιασταση 050μ

ΥΨΟΜΕΤΡΙΚΗ ΑΦΕΤΗΡΙΑ: ΑΠΟ ΘΑΛΑΣΣΑ
ΤΡΙΓΩΝΟΜΕΤΡΙΚΗ ΕΞΑΡΤΗΣΗ: ΑΠΟ ΤΟ ΚΡΑΤΙΚΟ ΔΙΚΤΥΟ

ΣΥΝΤΕΤΑΓΜΕΝΕΣ ΚΟΡΥΦΩΝ ΑΙΓΙΑΛΟΥ

ΚΟΡΥΦΗ	Χ	Ψ
Α	23115,31	29319,81
Β	23126,12	29389,68
Γ	23149,55	29446,35
Δ	23188,42	29551,69
Ε	23186,35	29588,44
Ζ	23106,60	29702,67
Η	23102,67	29799,79
Θ	23195,42	29967,68


ΧΑΝΙΑ 4-4-90
Ο ΣΥΝΤΑΞΑΣ ΜΗΧΑΝΙΚΟΣ


ΕΛΕΓΧΘΗΚΕ ΕΠΙ ΤΟΠΟΥ
ΓΙΑ ΤΗΝ ΑΚΡΙΒΕΙΑ ΤΗΣ ΑΠΟΤΥΠΩΣΗΣ
ΧΑΝΙΑ 25/9/90



ΘΕΩΡΗΘΗΚΕ
ΧΑΝΙΑ

ΜΟΝΤΙΑΚΗΣ ΕΜΜΑΝΟΥΗΛ
ΠΟΛΙΤΙΚΟΣ ΜΗΧΑΝΙΚΟΣ

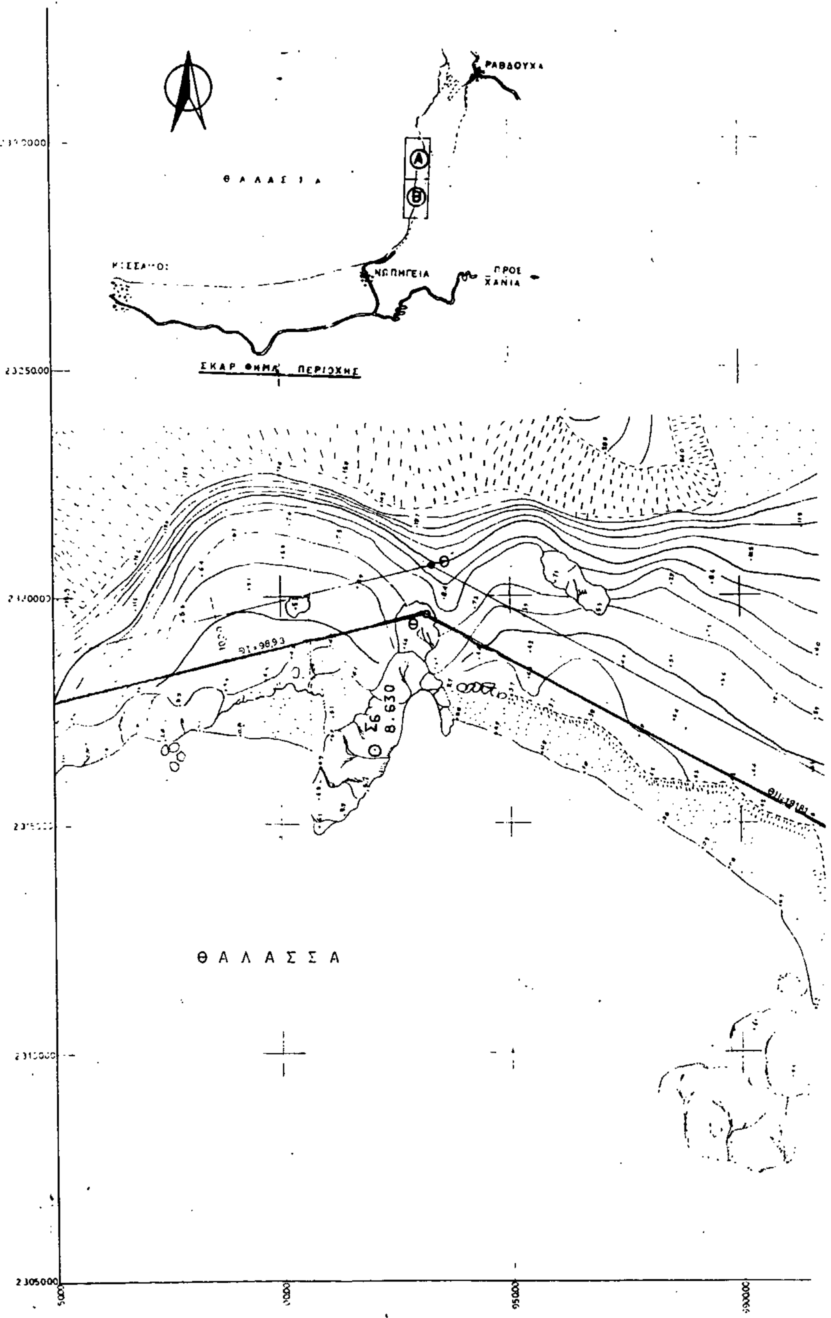

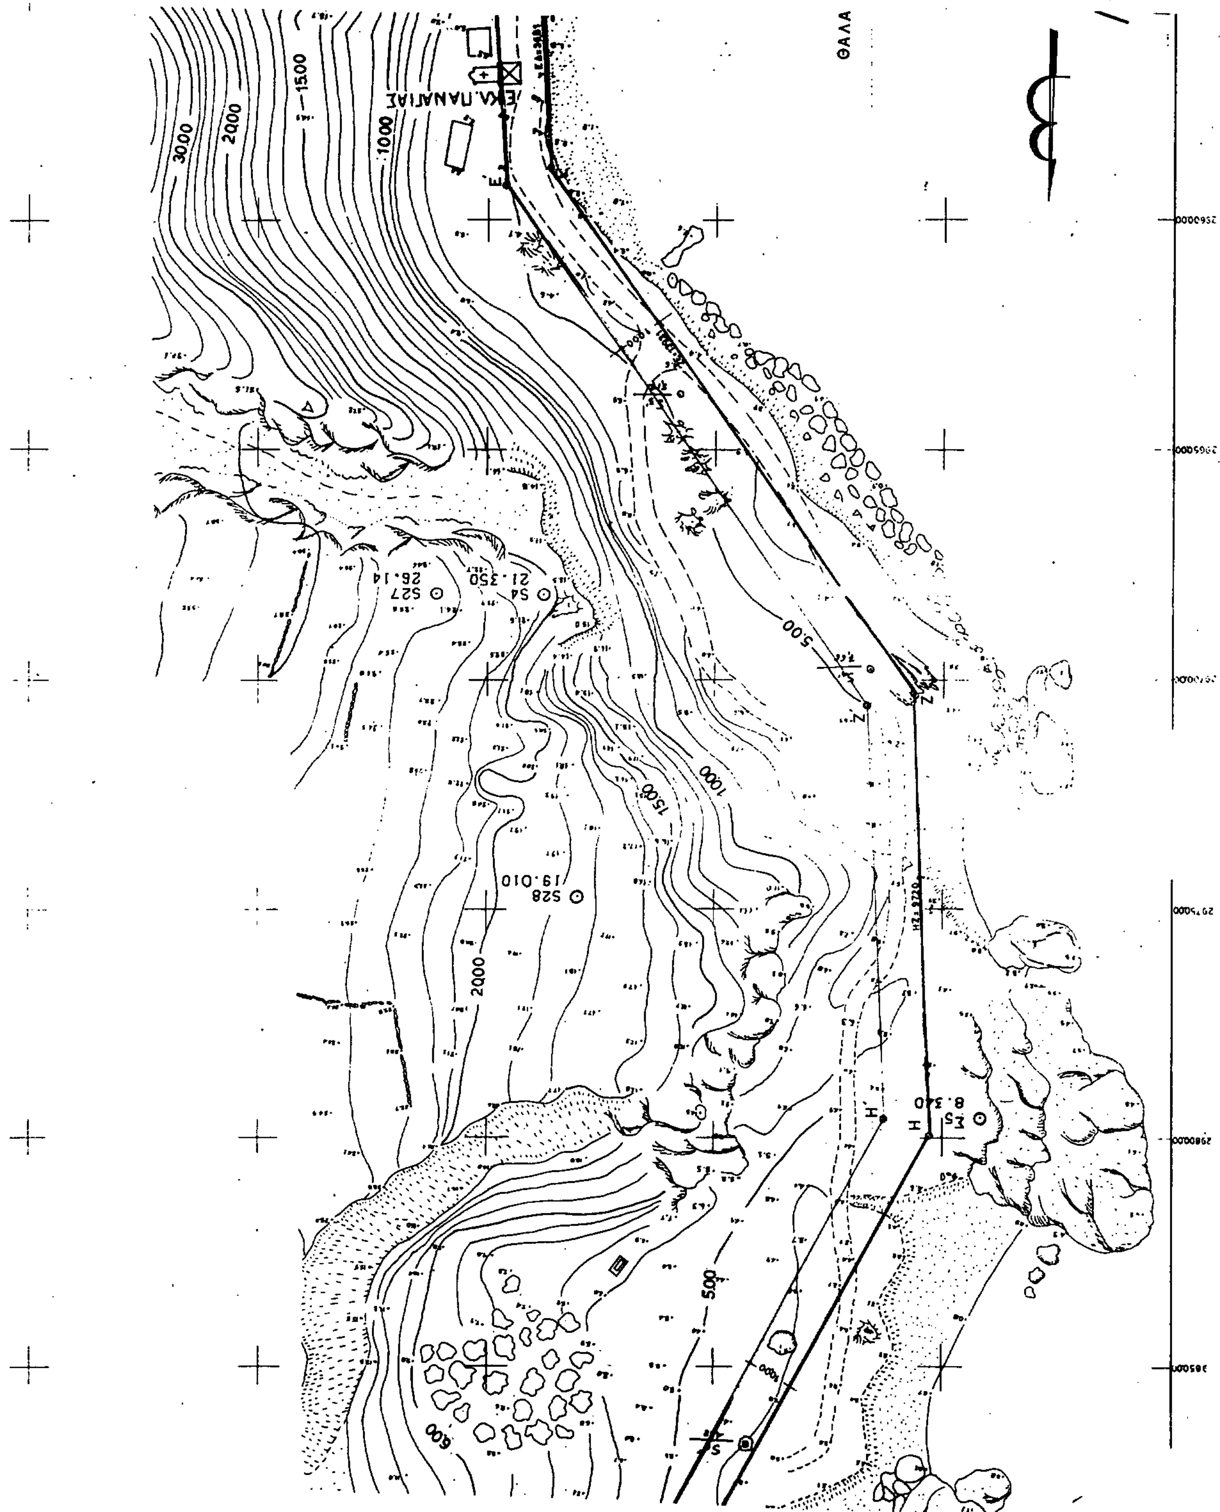

ΥΠΟΜΝΗΜΑ ΕΠΙΤΡΟΠΗΣ

ΙΚΑΜΝΞΟ οριογραμμή αιγιαλού

ΙΚΛΜΝΞΟ οριογραμμή παραλίας

Δεν υπάρχουν κτίσματα εις τη ζώνη της παραλίας εκτός του Ιερού Ναού Αγίου Βασιλείου

Ο ΠΡΟΕΔΡΟΣ

Λουκάς Μηχαλάκης
Πολιτικός Μηχανικός

ΤΑ ΜΕΛΗ

ΧΟΝΔΡΟΖΟΥΜΑΚΗΣ Γεώργιος
Υποπλοίαρχος Λ.Σ.

Το παρόν συνοδεύει την από 2-3-91 έκθεση της επιτροπής η οποία επικυρώθηκε με την 1375/5-3-91 απόφαση μας.

Ο ΝΟΜΑΡΧΗΣ ΧΑΝΙΩΝ

ΑΝΤΩΝΗΣ ΜΑΤΣΙΚΑΣ

ΤΟΠΟΓΡΑΦΙΚΟ ΔΙΑΓΡΑΜΜΑ (Α)

ΚΑΘΟΡΙΣΜΟΥ ΟΡΙΩΝ ΑΙΓΙΑΛΟΥ ΠΑΡΑΛΙΑΣ

ΠΕΡΙΟΧΗ ΝΩΠΗΓΕΙΑ

ΚΟΙΝΟΤΗΤΑ ΝΩΠΗΓΕΙΑ

ΕΠΑΡΧΙΑ ΚΙΣΣΑΜΟΥ

ΑΡΜΟΔΙΑ ΟΙΚ. ΕΦΟΡΙΑ ΧΑΝΙΩΝ


ΝΟΜΑΡΧΙΑ ΧΑΝΙΩΝ


κλ. 1:500

ΣΥΝΤΕΤΑΓΜΕΝΕΣ ΚΟΡΥΦΩΝ

ΚΟΡΥΦΗ	Χ	Ψ
Ι	23171,74	30063,73
Κ	23171,82	30157,37
Λ	23164,10	30263,83
Μ	23186,44	30474,81
Ν	23257,93	30564,93
Ξ	23296,55	30744,03
Ο	2330237	3080046

Θεωρήθηκε Χανιά 1/10/90

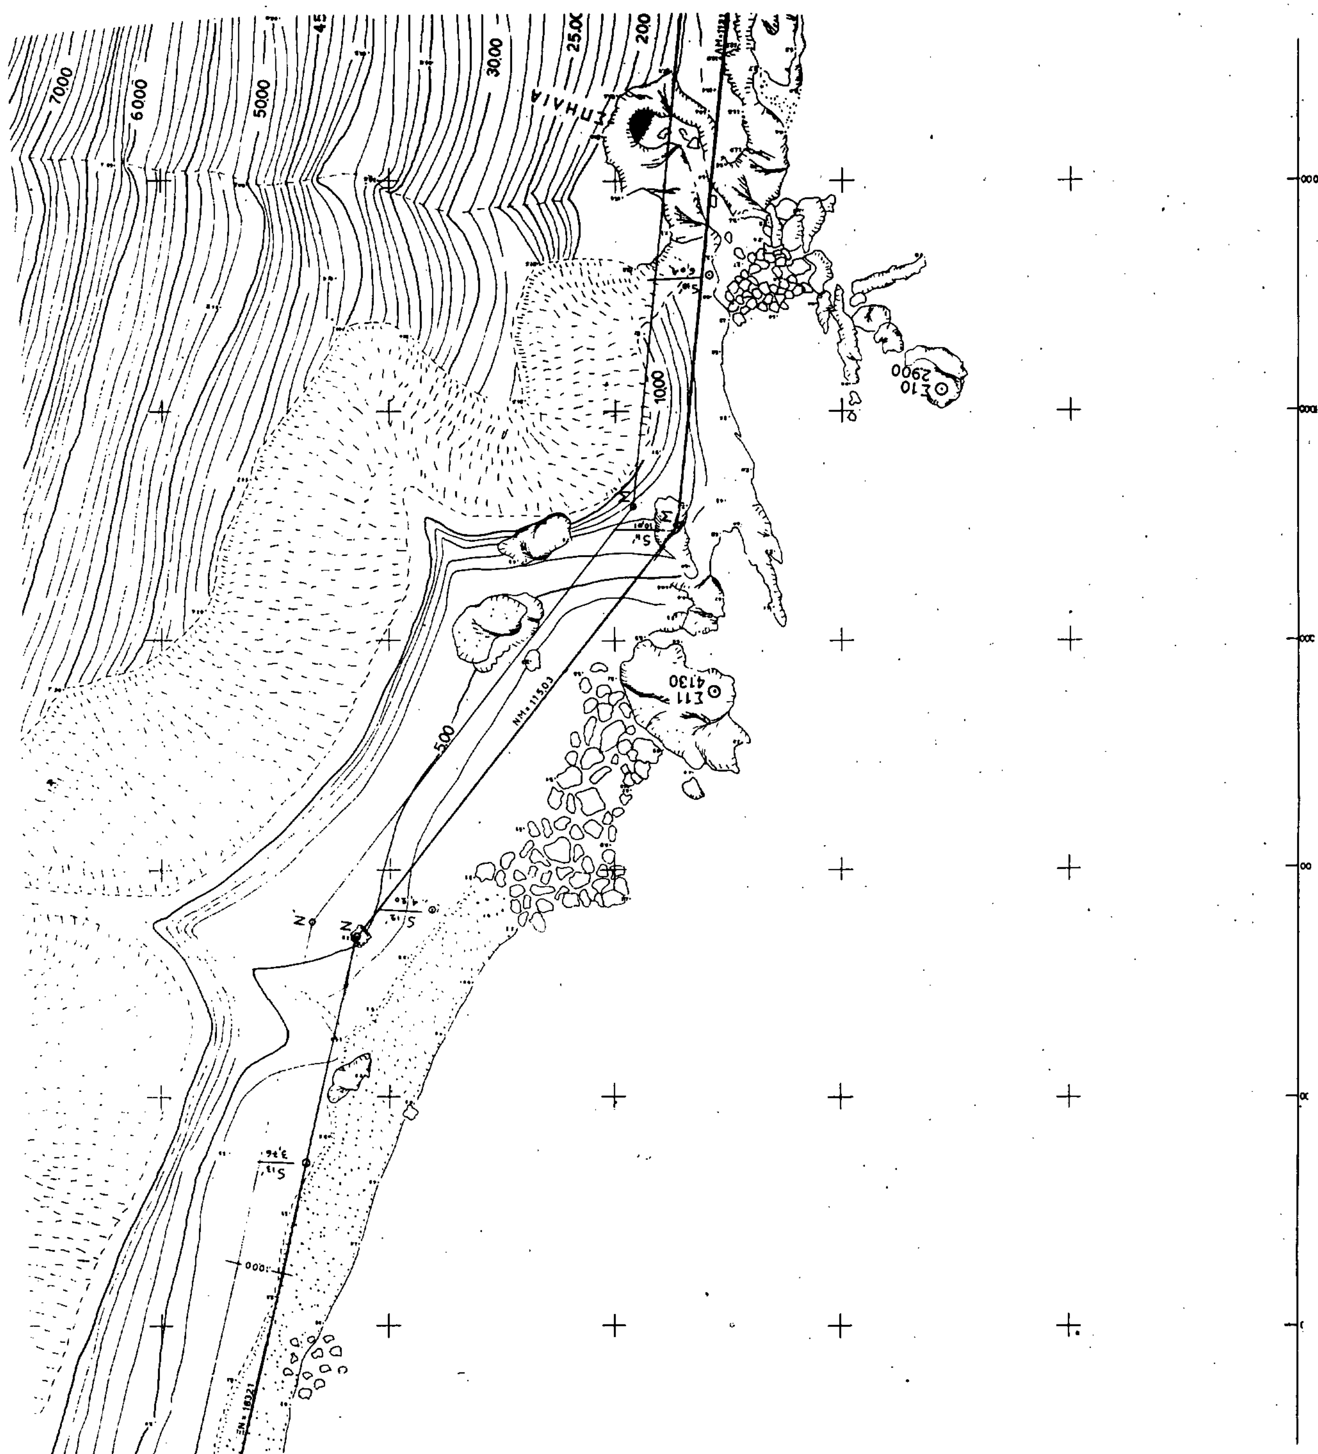
7000
6000
5000
30.00
25.00
200
1000
500
Ε10
2900
Ε11
4130

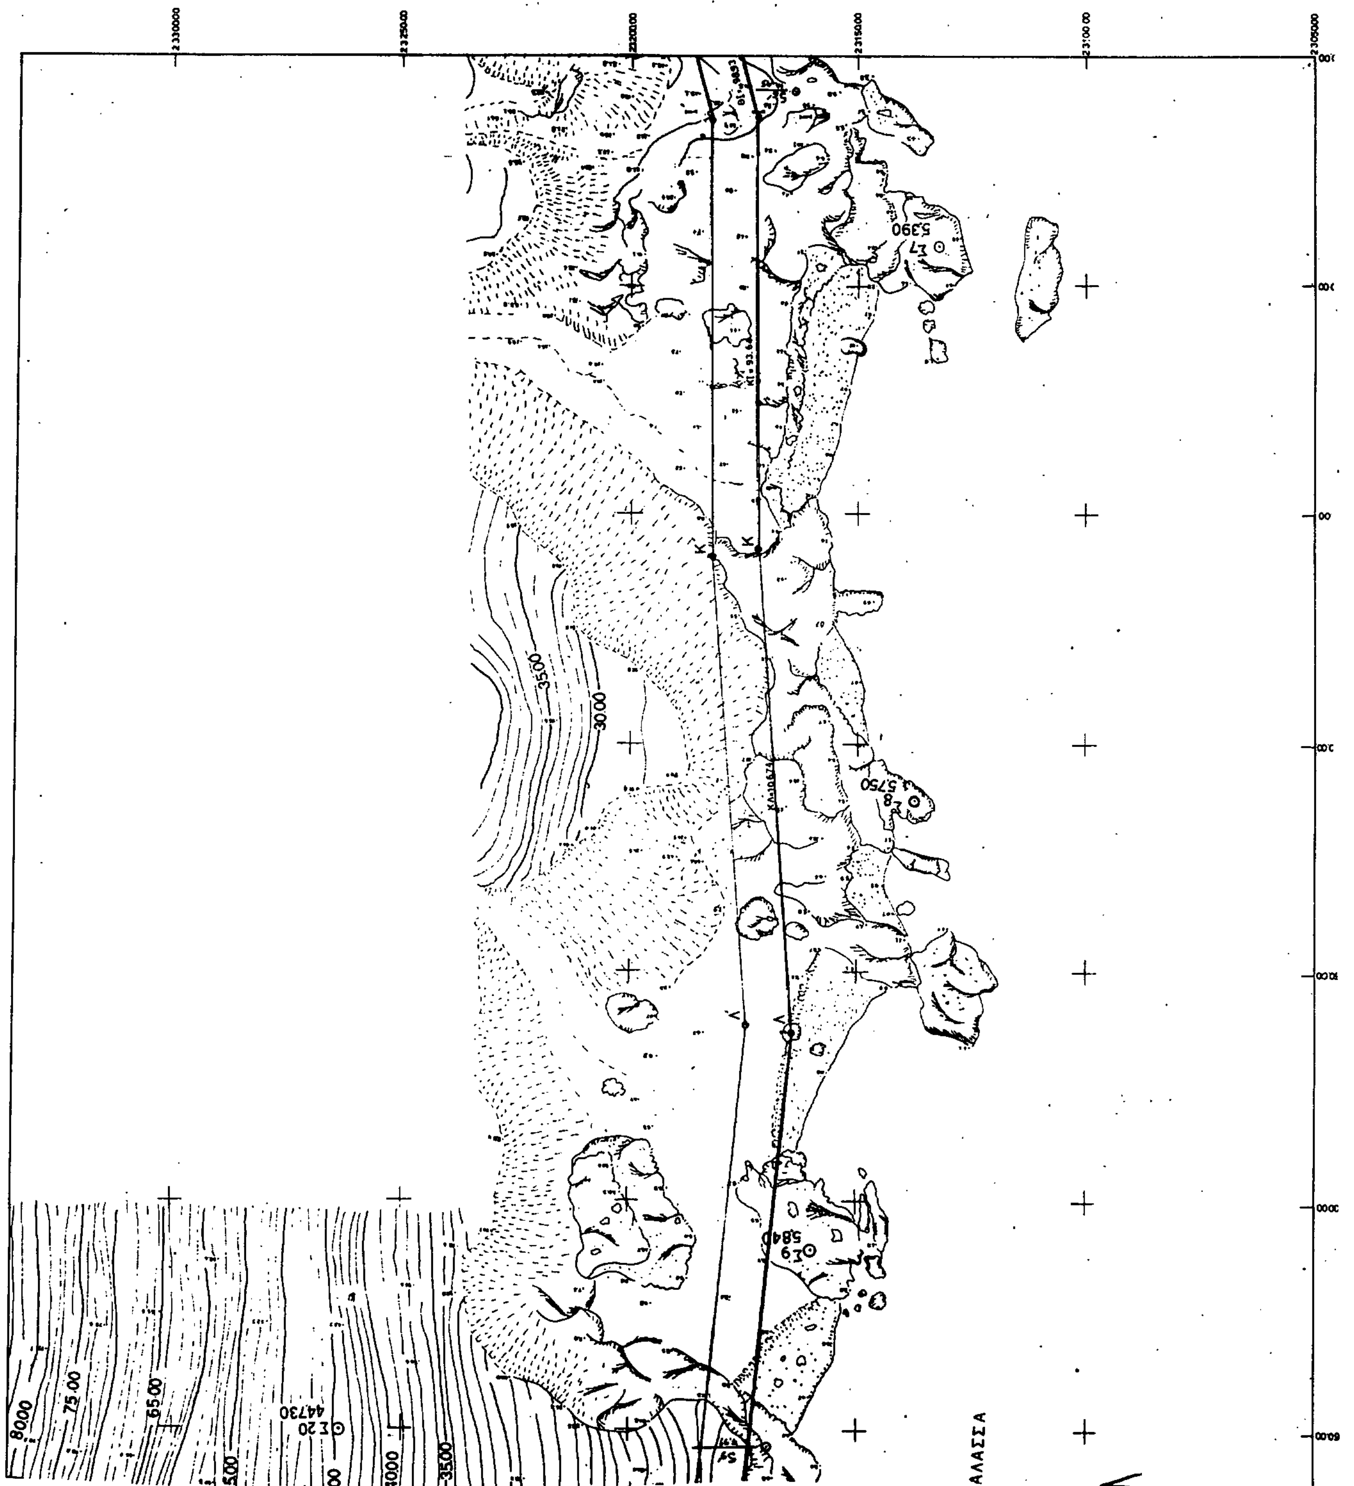
35.00
30.00
80.00
75.00
65.00
40.00
44730
5390
5750
5840